



TABLA DE CORTES

USO	Nº	DISTANCIA A BARRA ORIGIN (m)	CARGA MAX	VELOCIDAD
-	56	16.197	900 Kg	Variable
-	55	15.912	900 Kg	Variable
-	54	15.627	900 Kg	Variable
-	53	15.342	900 Kg	Variable
-	52	15.057	900 Kg	Variable
-	51	14.772	900 Kg	Variable
-	50	14.487	900 Kg	Variable
-	49	14.202	900 Kg	Variable
-	48	13.917	900 Kg	Variable
-	47	13.632	900 Kg	Variable
-	46	13.347	900 Kg	Variable
FORO CÁMARA CONCIERTOS	206	13.205	4.000 Kg	Fija
-	45	13.062	900 Kg	Variable
-	44	12.777	900 Kg	Variable
-	43	12.492	900 Kg	Variable
-	42	12.207	900 Kg	Variable
-	41	11.922	900 Kg	Variable
TECHO CÁMARA CONCIERTOS	205	11.779	2.000 Kg	Fija
-	40	11.637	900 Kg	Variable
-	39	11.352	900 Kg	Variable
-	38	11.067	900 Kg	Variable
-	37	10.782	900 Kg	Variable
-	36	10.497	900 Kg	Variable
-	35	10.212	900 Kg	Variable
-	34	9.927	900 Kg	Variable
-	33	9.642	900 Kg	Variable
-	32	9.357	900 Kg	Variable
FORO CÁMARA CONCIERTOS	204	9.215	4.000 Kg	Fija
-	31	9.072	900 Kg	Variable
-	30	8.787	900 Kg	Variable
-	29	8.502	900 Kg	Variable
-	28	8.217	900 Kg	Variable
TECHO CÁMARA CONCIERTOS	203	8.074	2.000 Kg	Variable
-	27	7.789	900 Kg	Variable
-	26	7.504	900 Kg	Variable
-	25	7.219	900 Kg	Variable
-	24	6.934	900 Kg	Variable
-	23	6.649	900 Kg	Variable
-	22	6.364	900 Kg	Variable
-	21	6.079	900 Kg	Variable
-	20	5.794	900 Kg	Variable
-	19	5.509	900 Kg	Variable
-	18	5.224	900 Kg	Variable
-	17	4.939	900 Kg	Variable
TECHO CÁMARA CONCIERTOS	202	4.797	2.000 Kg	Fija
-	16	4.512	900 Kg	Variable
-	15	4.227	900 Kg	Variable
-	14	3.942	900 Kg	Variable
-	13	3.657	900 Kg	Variable
-	12	3.372	900 Kg	Variable
-	11	3.087	900 Kg	Variable
-	10	2.802	900 Kg	Variable
-	09	2.517	900 Kg	Variable
-	08	2.232	900 Kg	Variable
-	07	1.947	900 Kg	Variable
-	06	1.662	900 Kg	Variable
-	05	1.377	900 Kg	Variable
-	04	1.092	900 Kg	Variable
TECHO CÁMARA CONCIERTOS	201	0.792	2.000 Kg	Fija
TELÓN	02	0.792	1.500 Kg	Variable
BAMBALINON	01	0.492	900 Kg	Variable
LINEA 0				
BARRAS LATERALES	101	12.295	350 Kg	Fija
-	102	12.295	350 Kg	Fija
BARRAS LATERALES	103	12.295	350 Kg	Fija
-	104	12.295	350 Kg	Fija
BARRAS LATERALES	105	12.295	350 Kg	Fija
-	106	12.295	350 Kg	Fija
BARRAS LATERALES	107	12.295	350 Kg	Fija
-	108	12.295	350 Kg	Fija
PANTALLA SOBRETÍTULOS	402	-0.896	350 Kg	Fija
-	403	-1.054	3.000 Kg	Fija
TECHO DE SALA	404	-1.344	4.000 Kg	Fija
FORO CÁMARA CONCIERTOS	405	-2.250	2.000 Kg	Fija
TECHO CÁMARA Nº 3	406	-3.056	2.000 Kg	Fija
TECHO CÁMARA Nº 1 Y 2	407	-3.862	2.000 Kg	Fija
SISTEMA DE SUELO	408	-3.869	2.000 Kg	Fija
TECHO DE SALA	409	-3.891	3.000 Kg	Fija
CLUSTER SONIDO	500		350 Kg	Fija
-	501		350 Kg	Fija
CLUSTER SONIDO	502		350 Kg	Fija

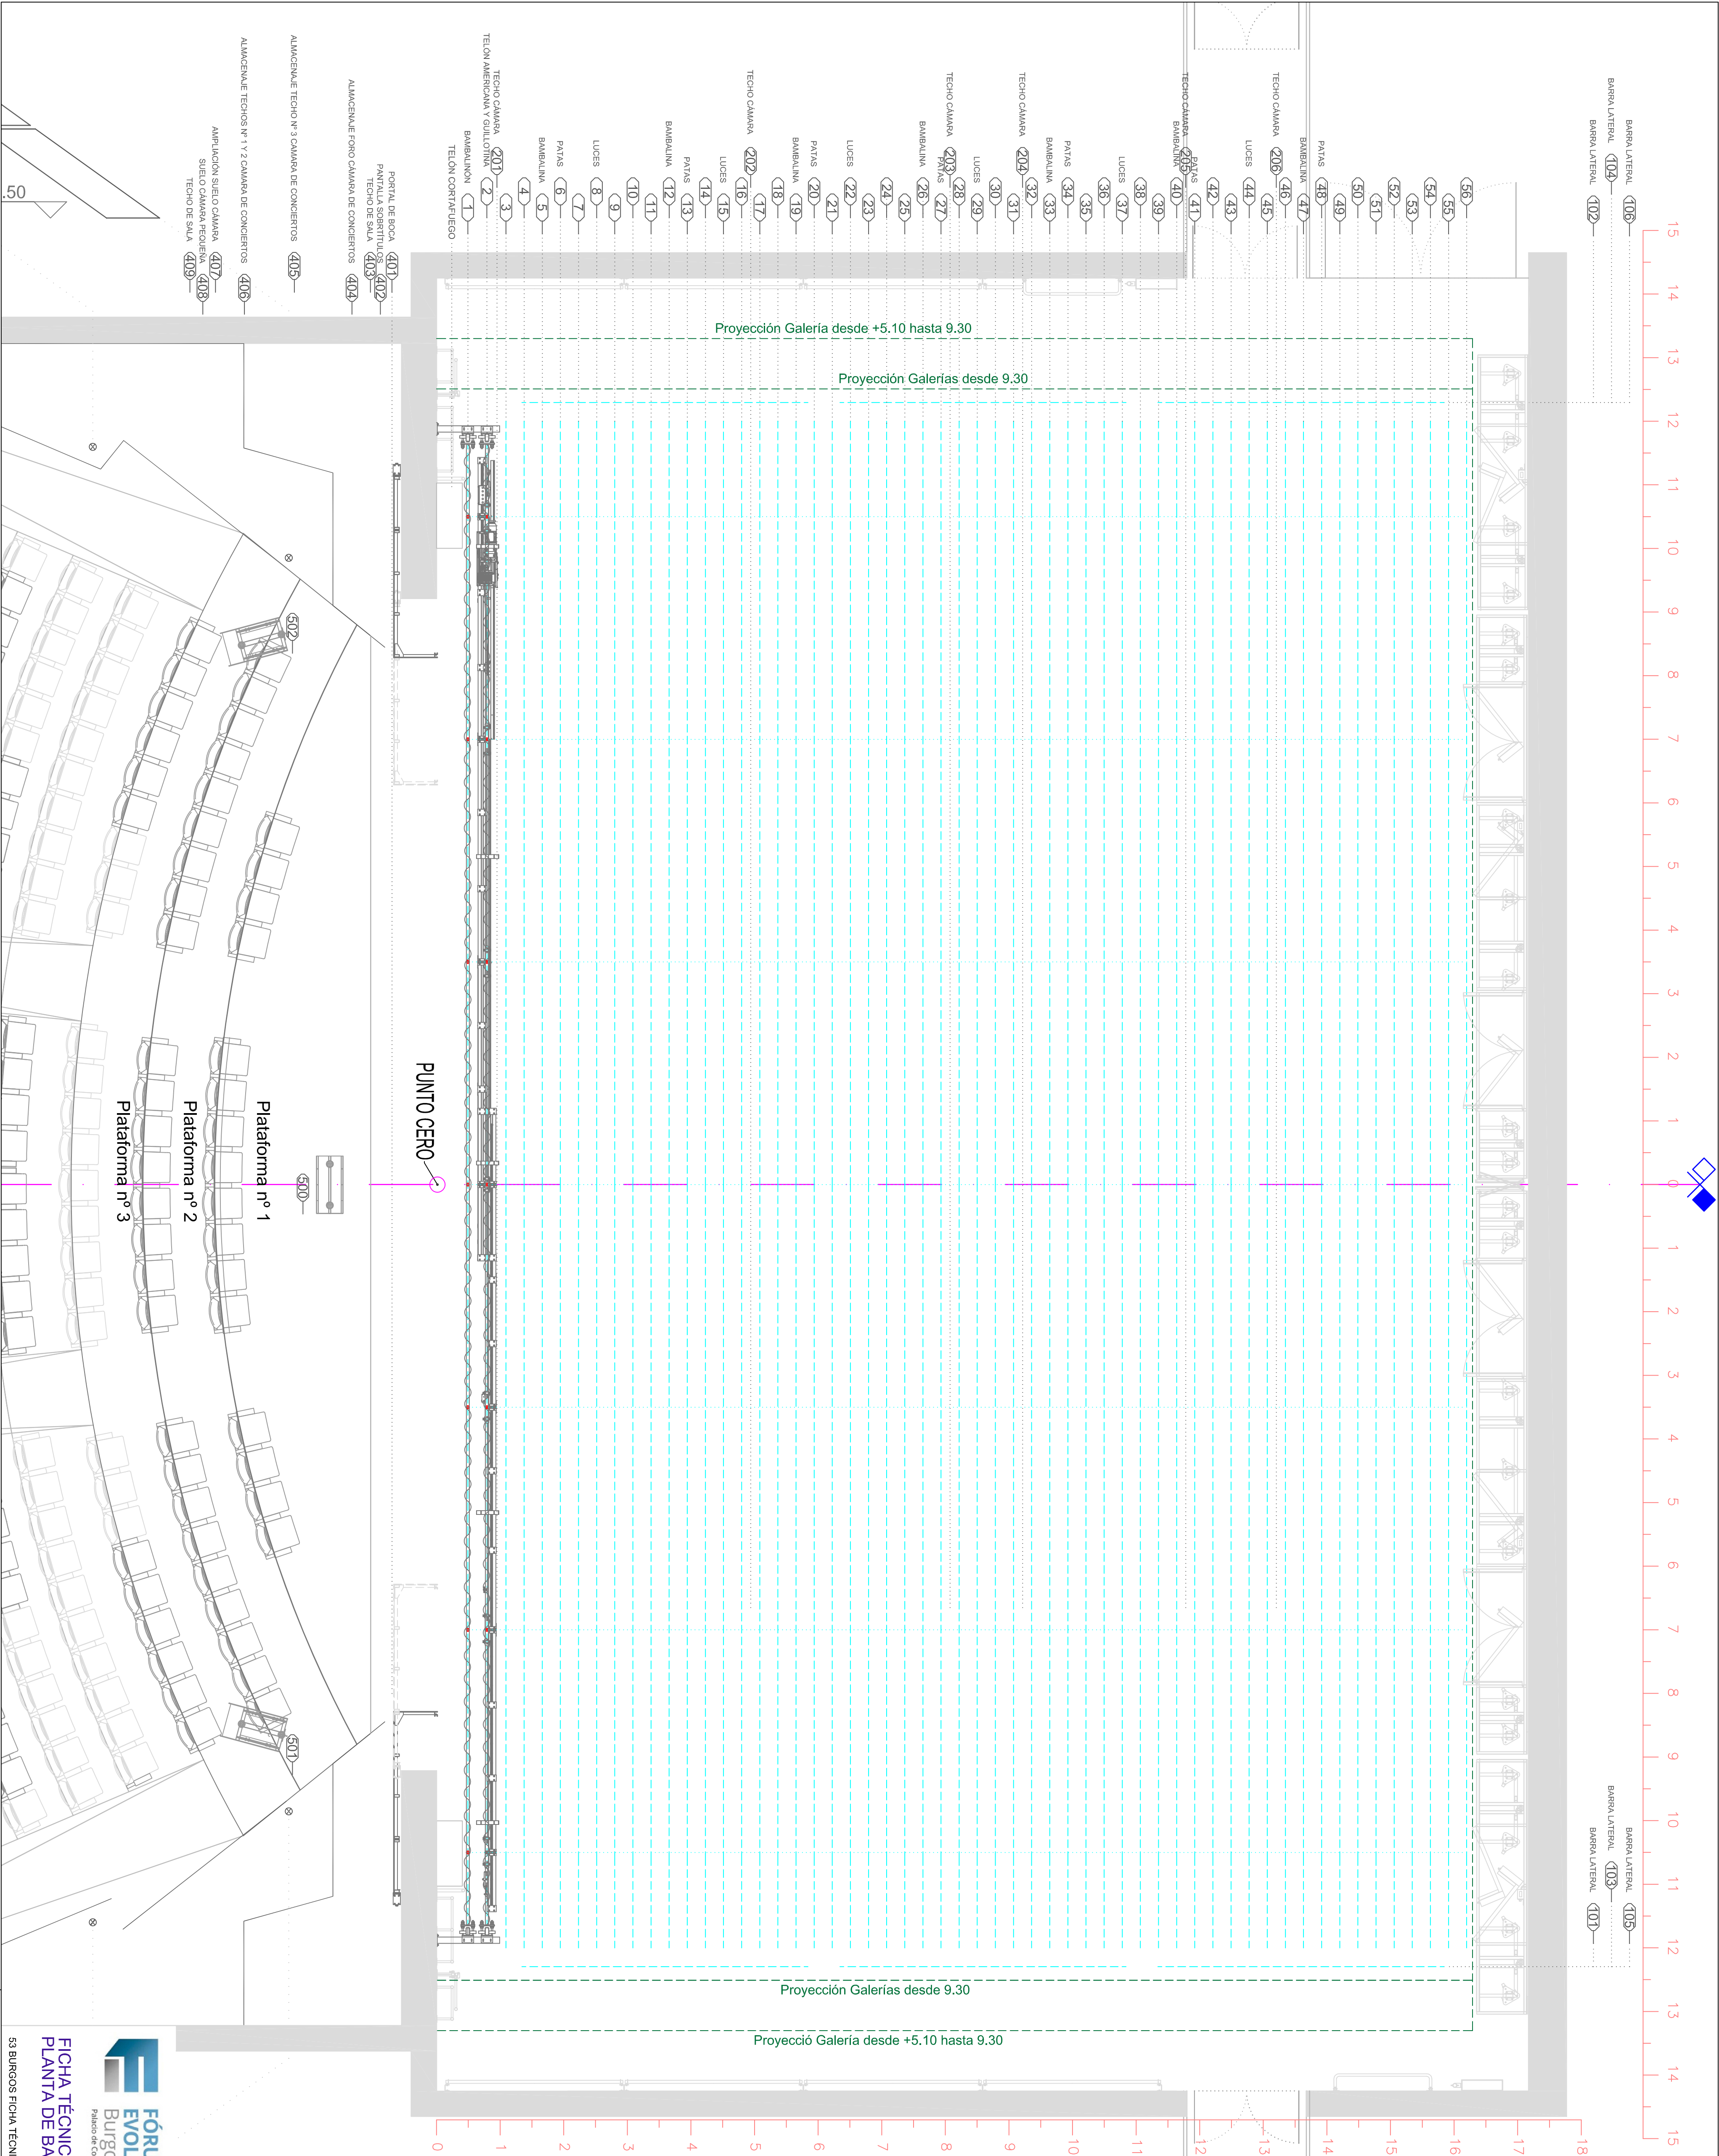

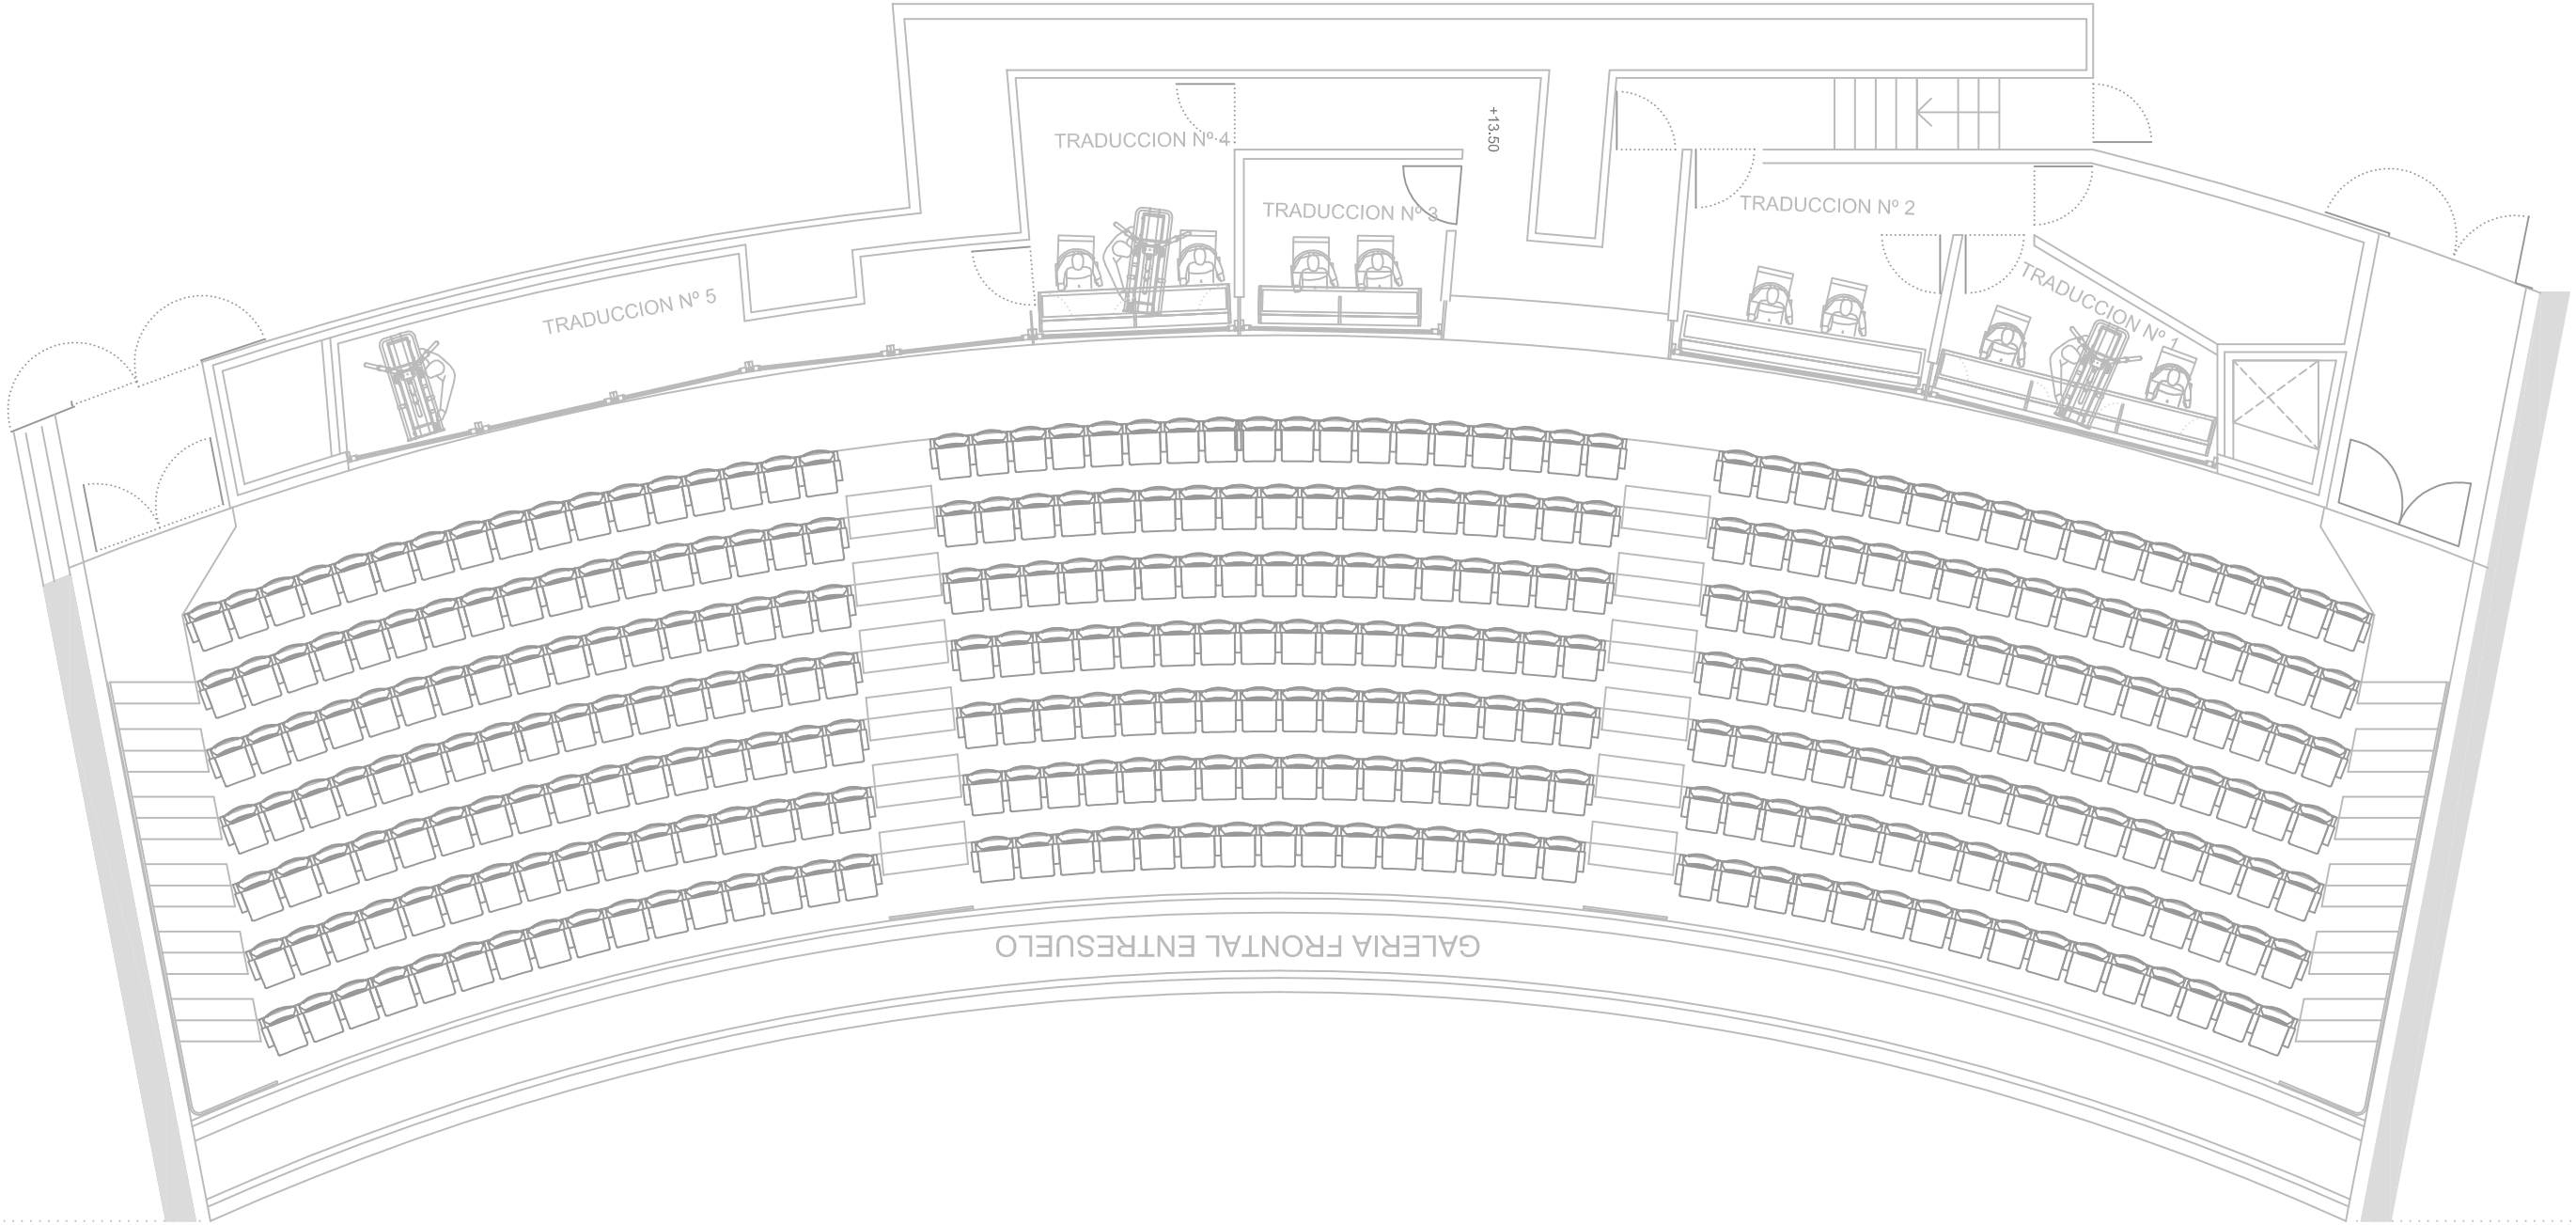

DIMENSIONES PRINCIPALES AUDITORIO

EMBOCADURA

Ancho: Max 16,57 m. - Min 12,56 m.

Alto: Max 9,00 m. - Min 6,00 m.

TORRE DE ESCENARIO

Fondo: 16,30 m.

Ancho entre paredes: 28,50 m.

Ancho entre galerías: 25,02 m.

Altura a peñe: 22,55 m.


FOSO DE ORQUESTA

Visera fija: 47 m².

Plataforma nº 1: 30 m².

Plataforma nº 2: 21 m².


Plataforma nº 3: 23 m².

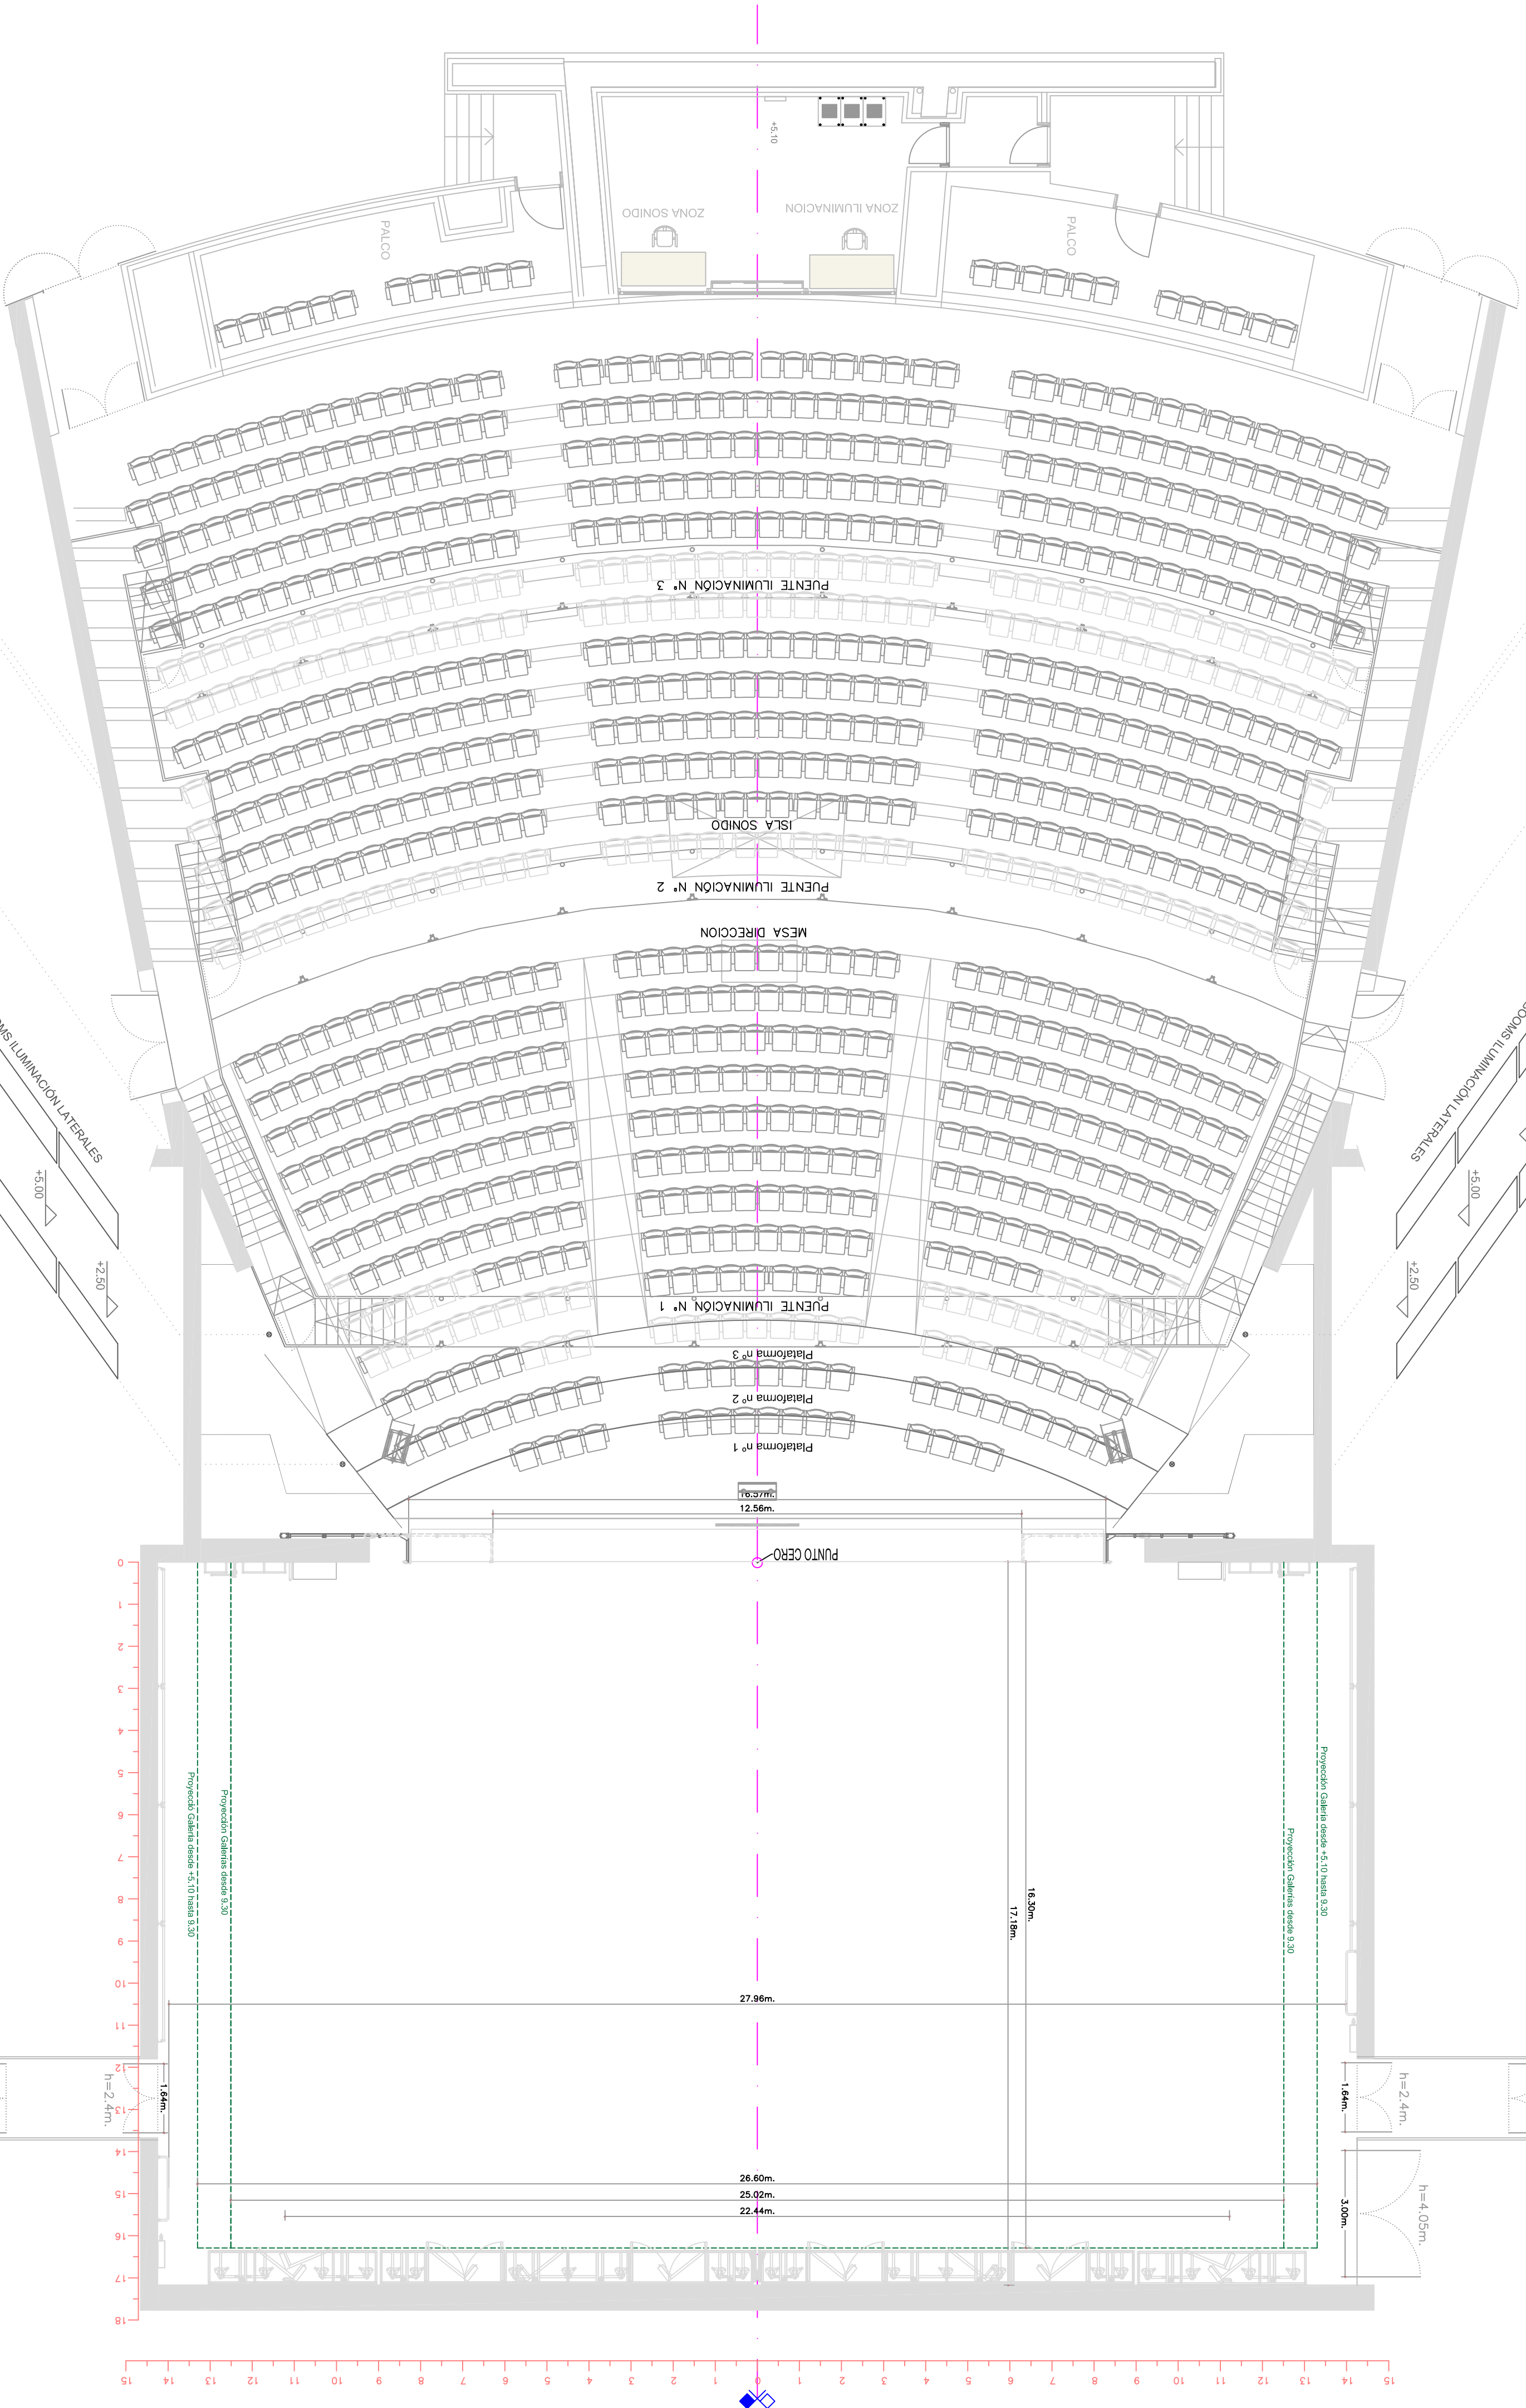



1 AUDITORIO – PLANTA GENERAL ESCENARIO, SALA Y CABINAS

Escala 1/100



Fig. 1

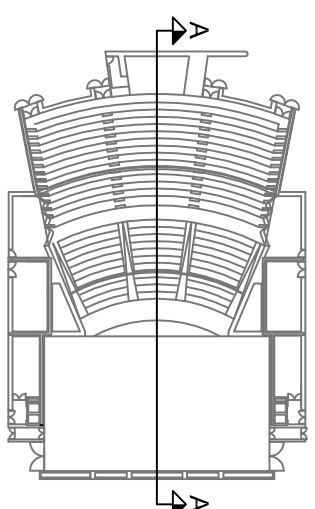


1
—
1/100

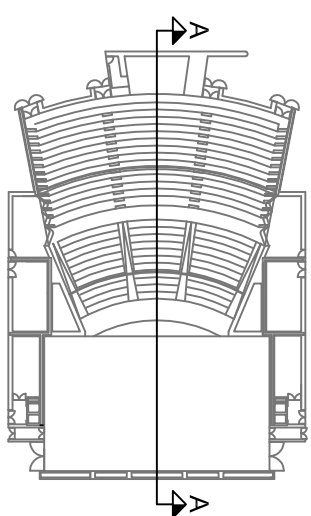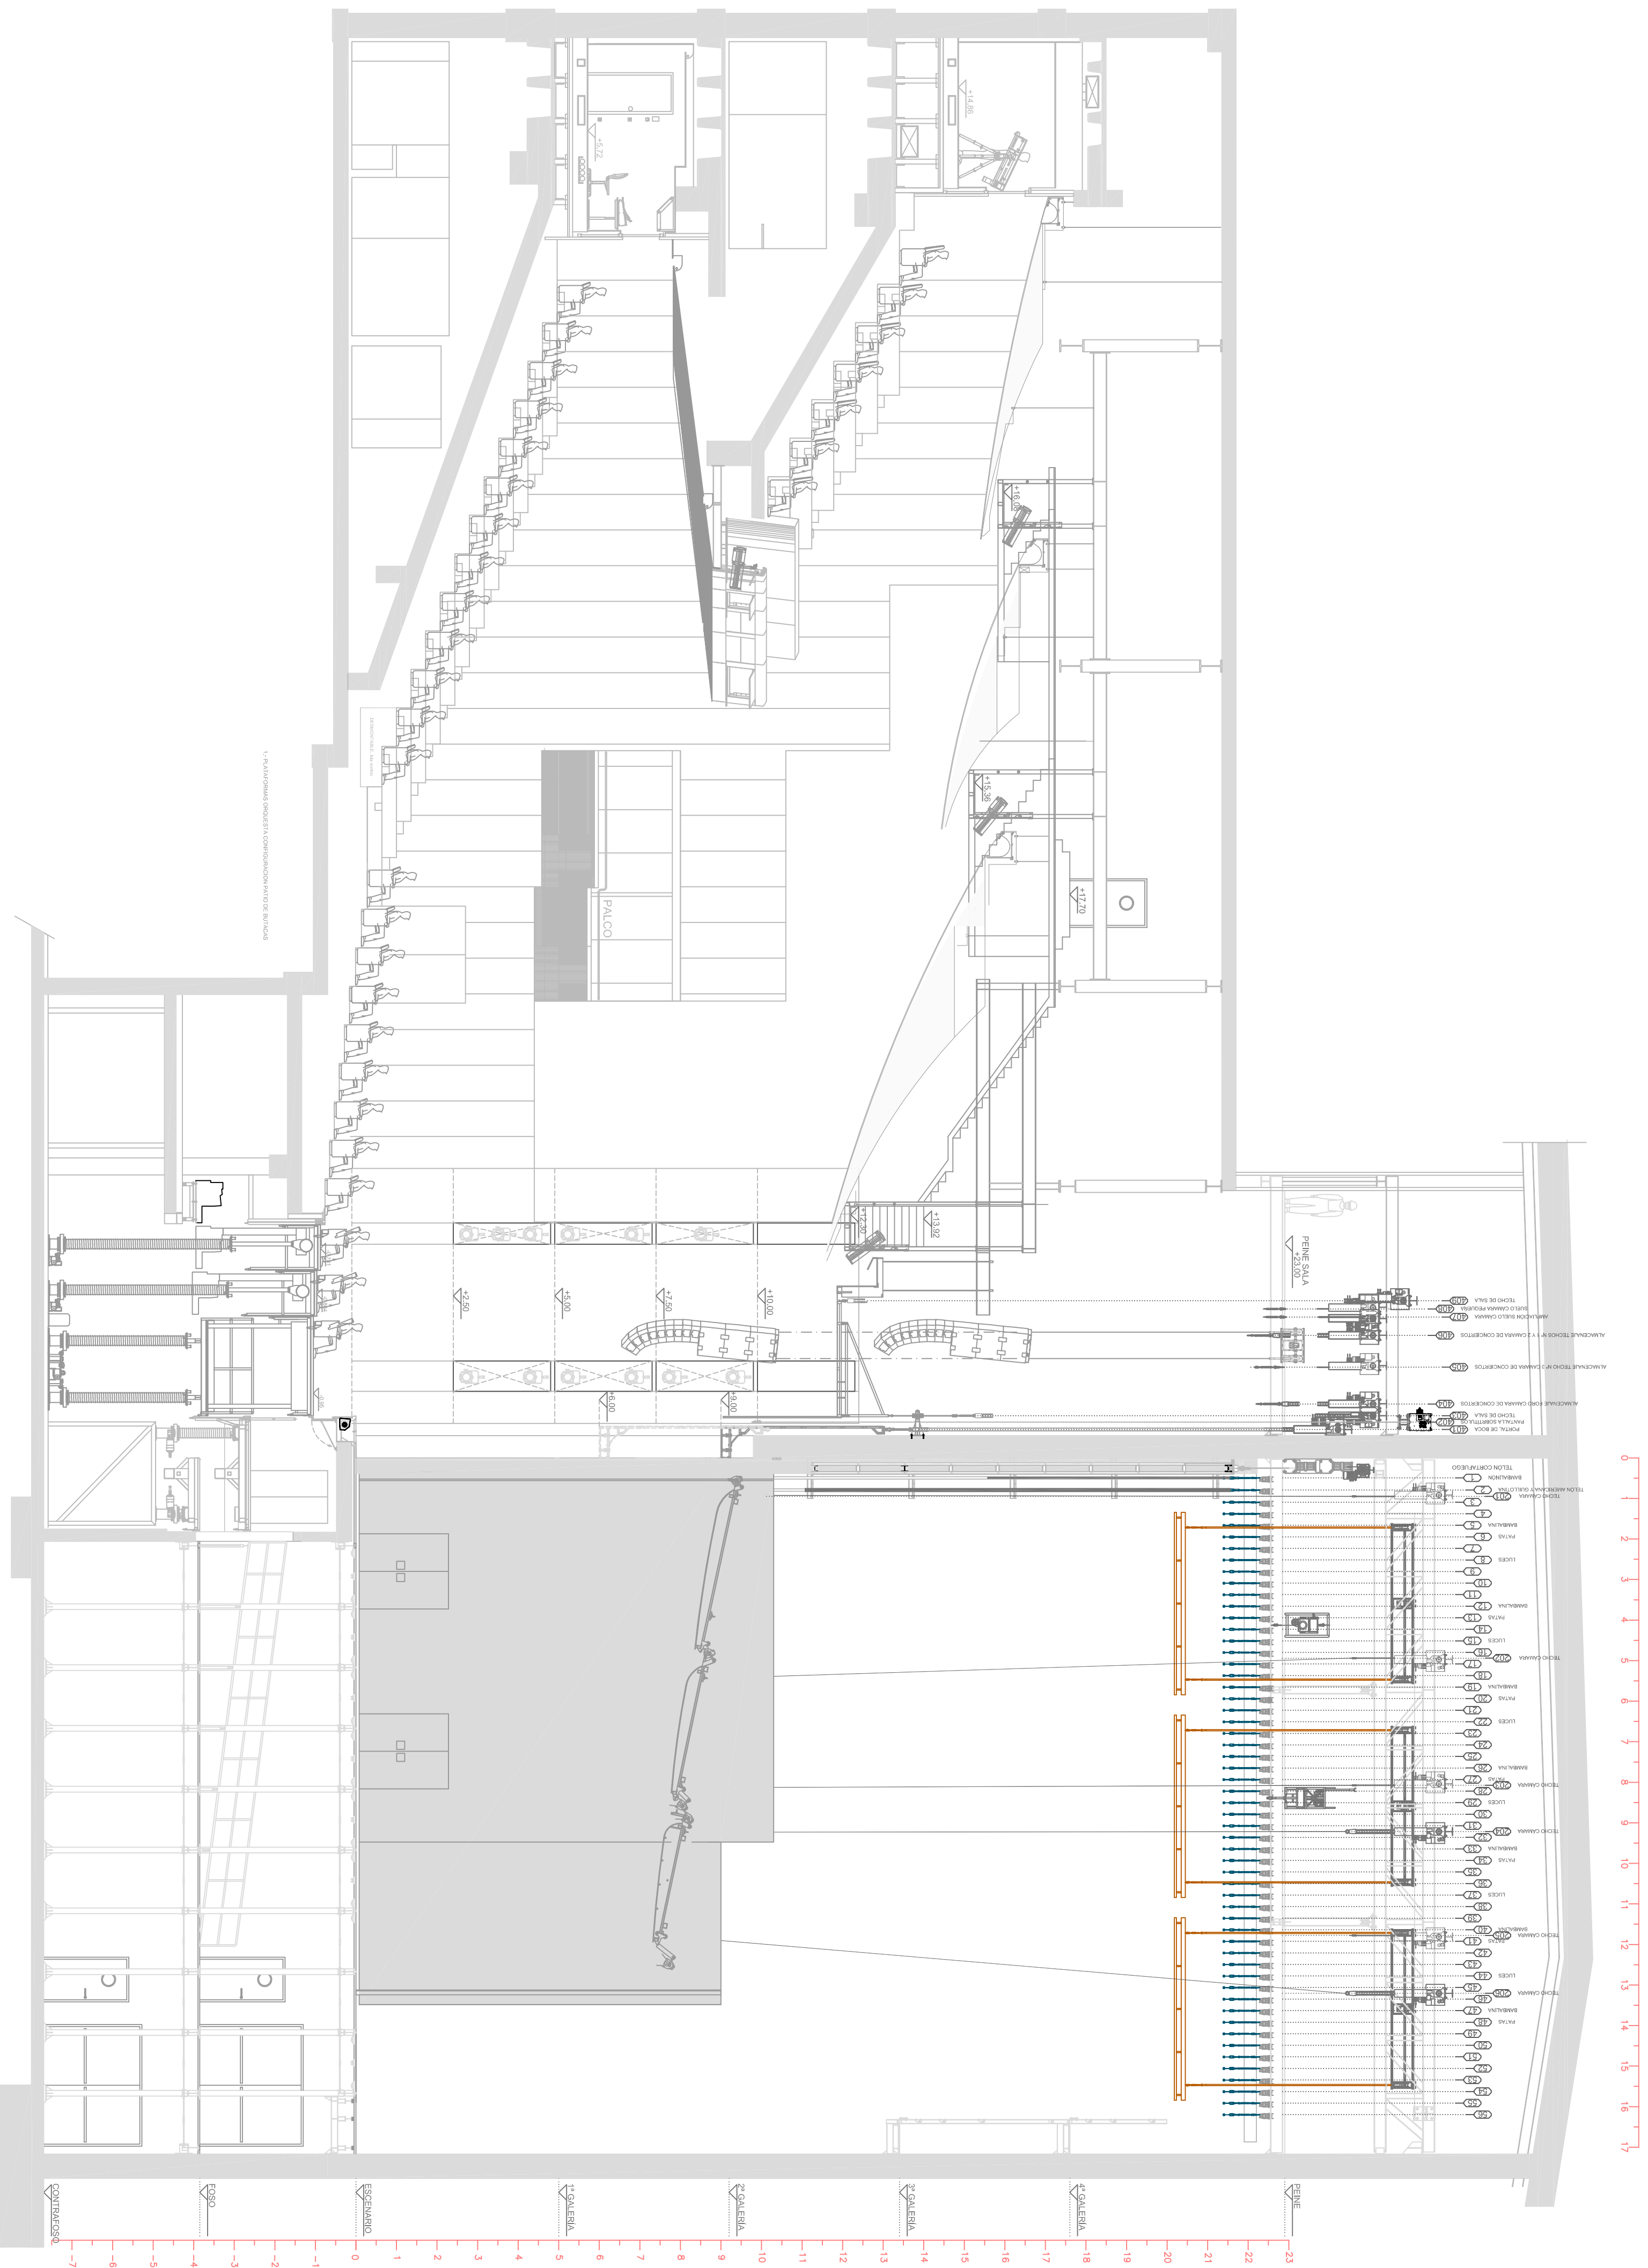


1 AUDITORIO – SECCIÓN LONGITUDINAL (A-A)
1/100

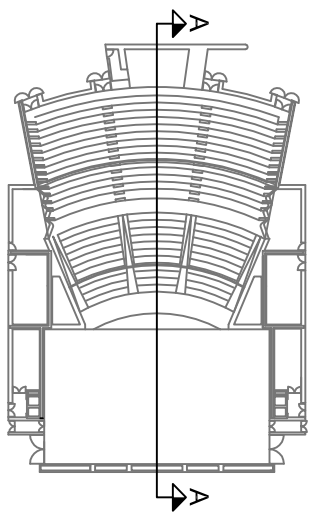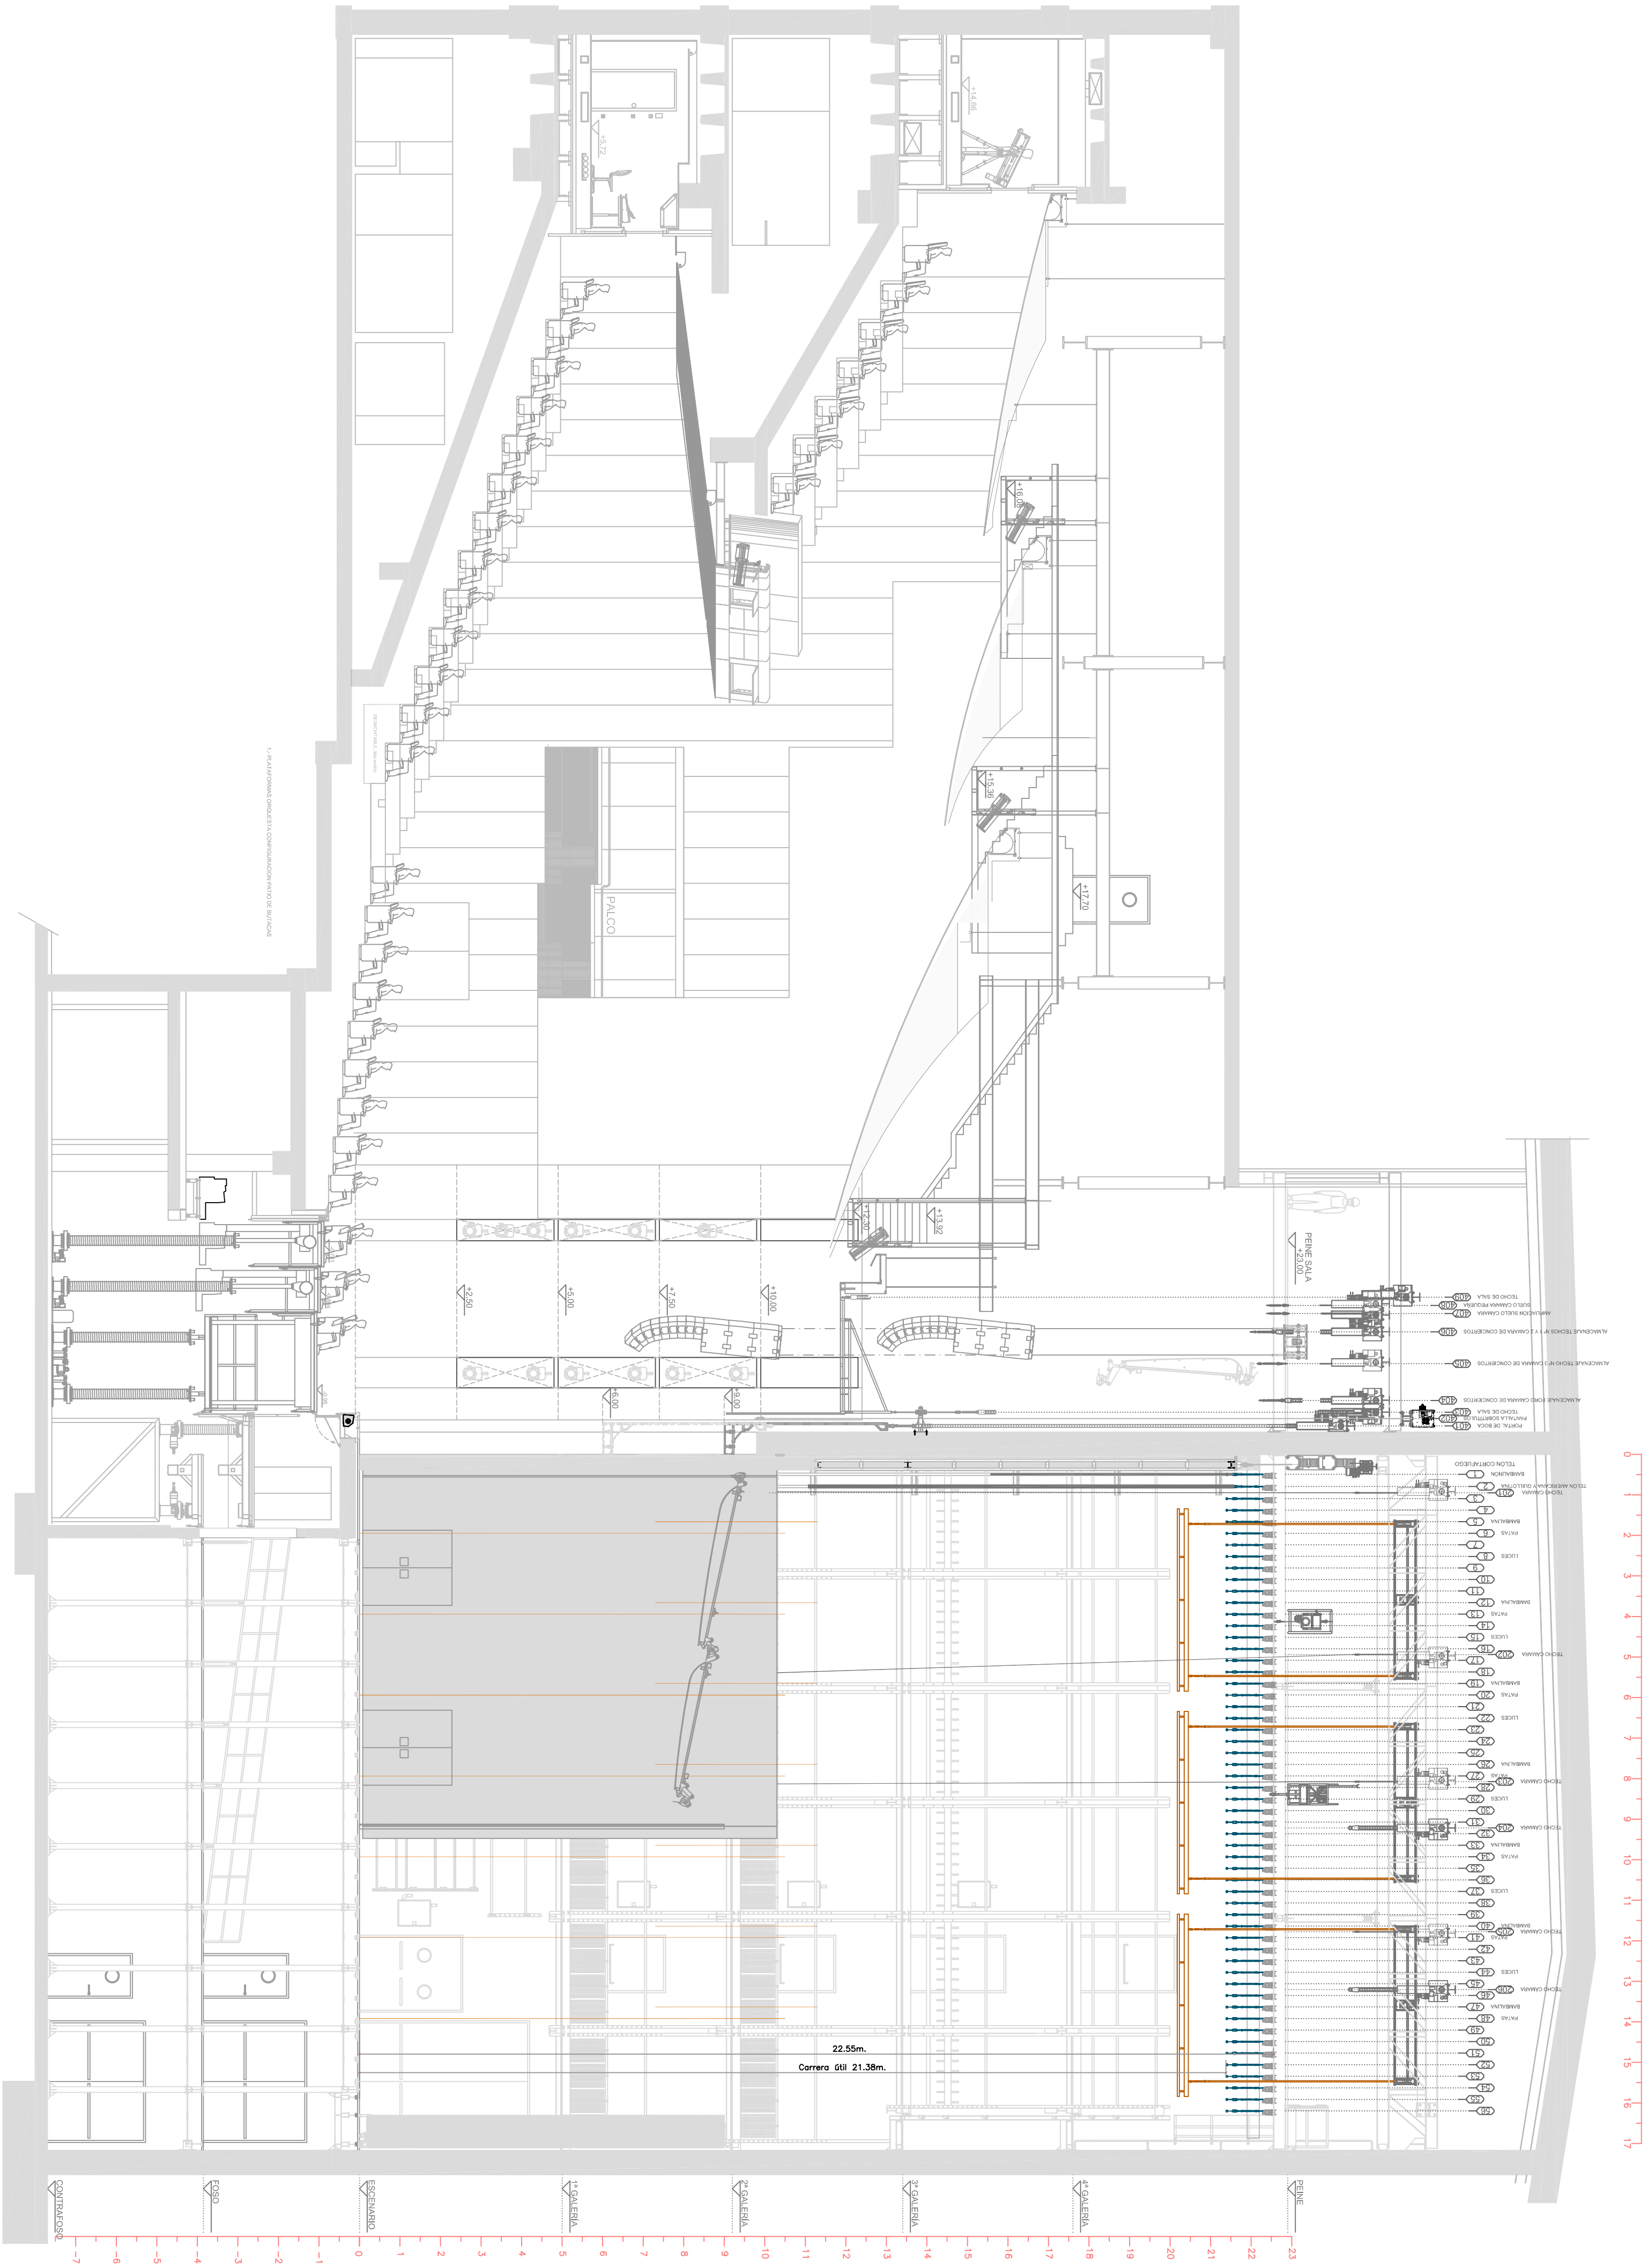



1 AUDITORIO – SECCIÓN LONGITUDINAL (A-A)
7/00

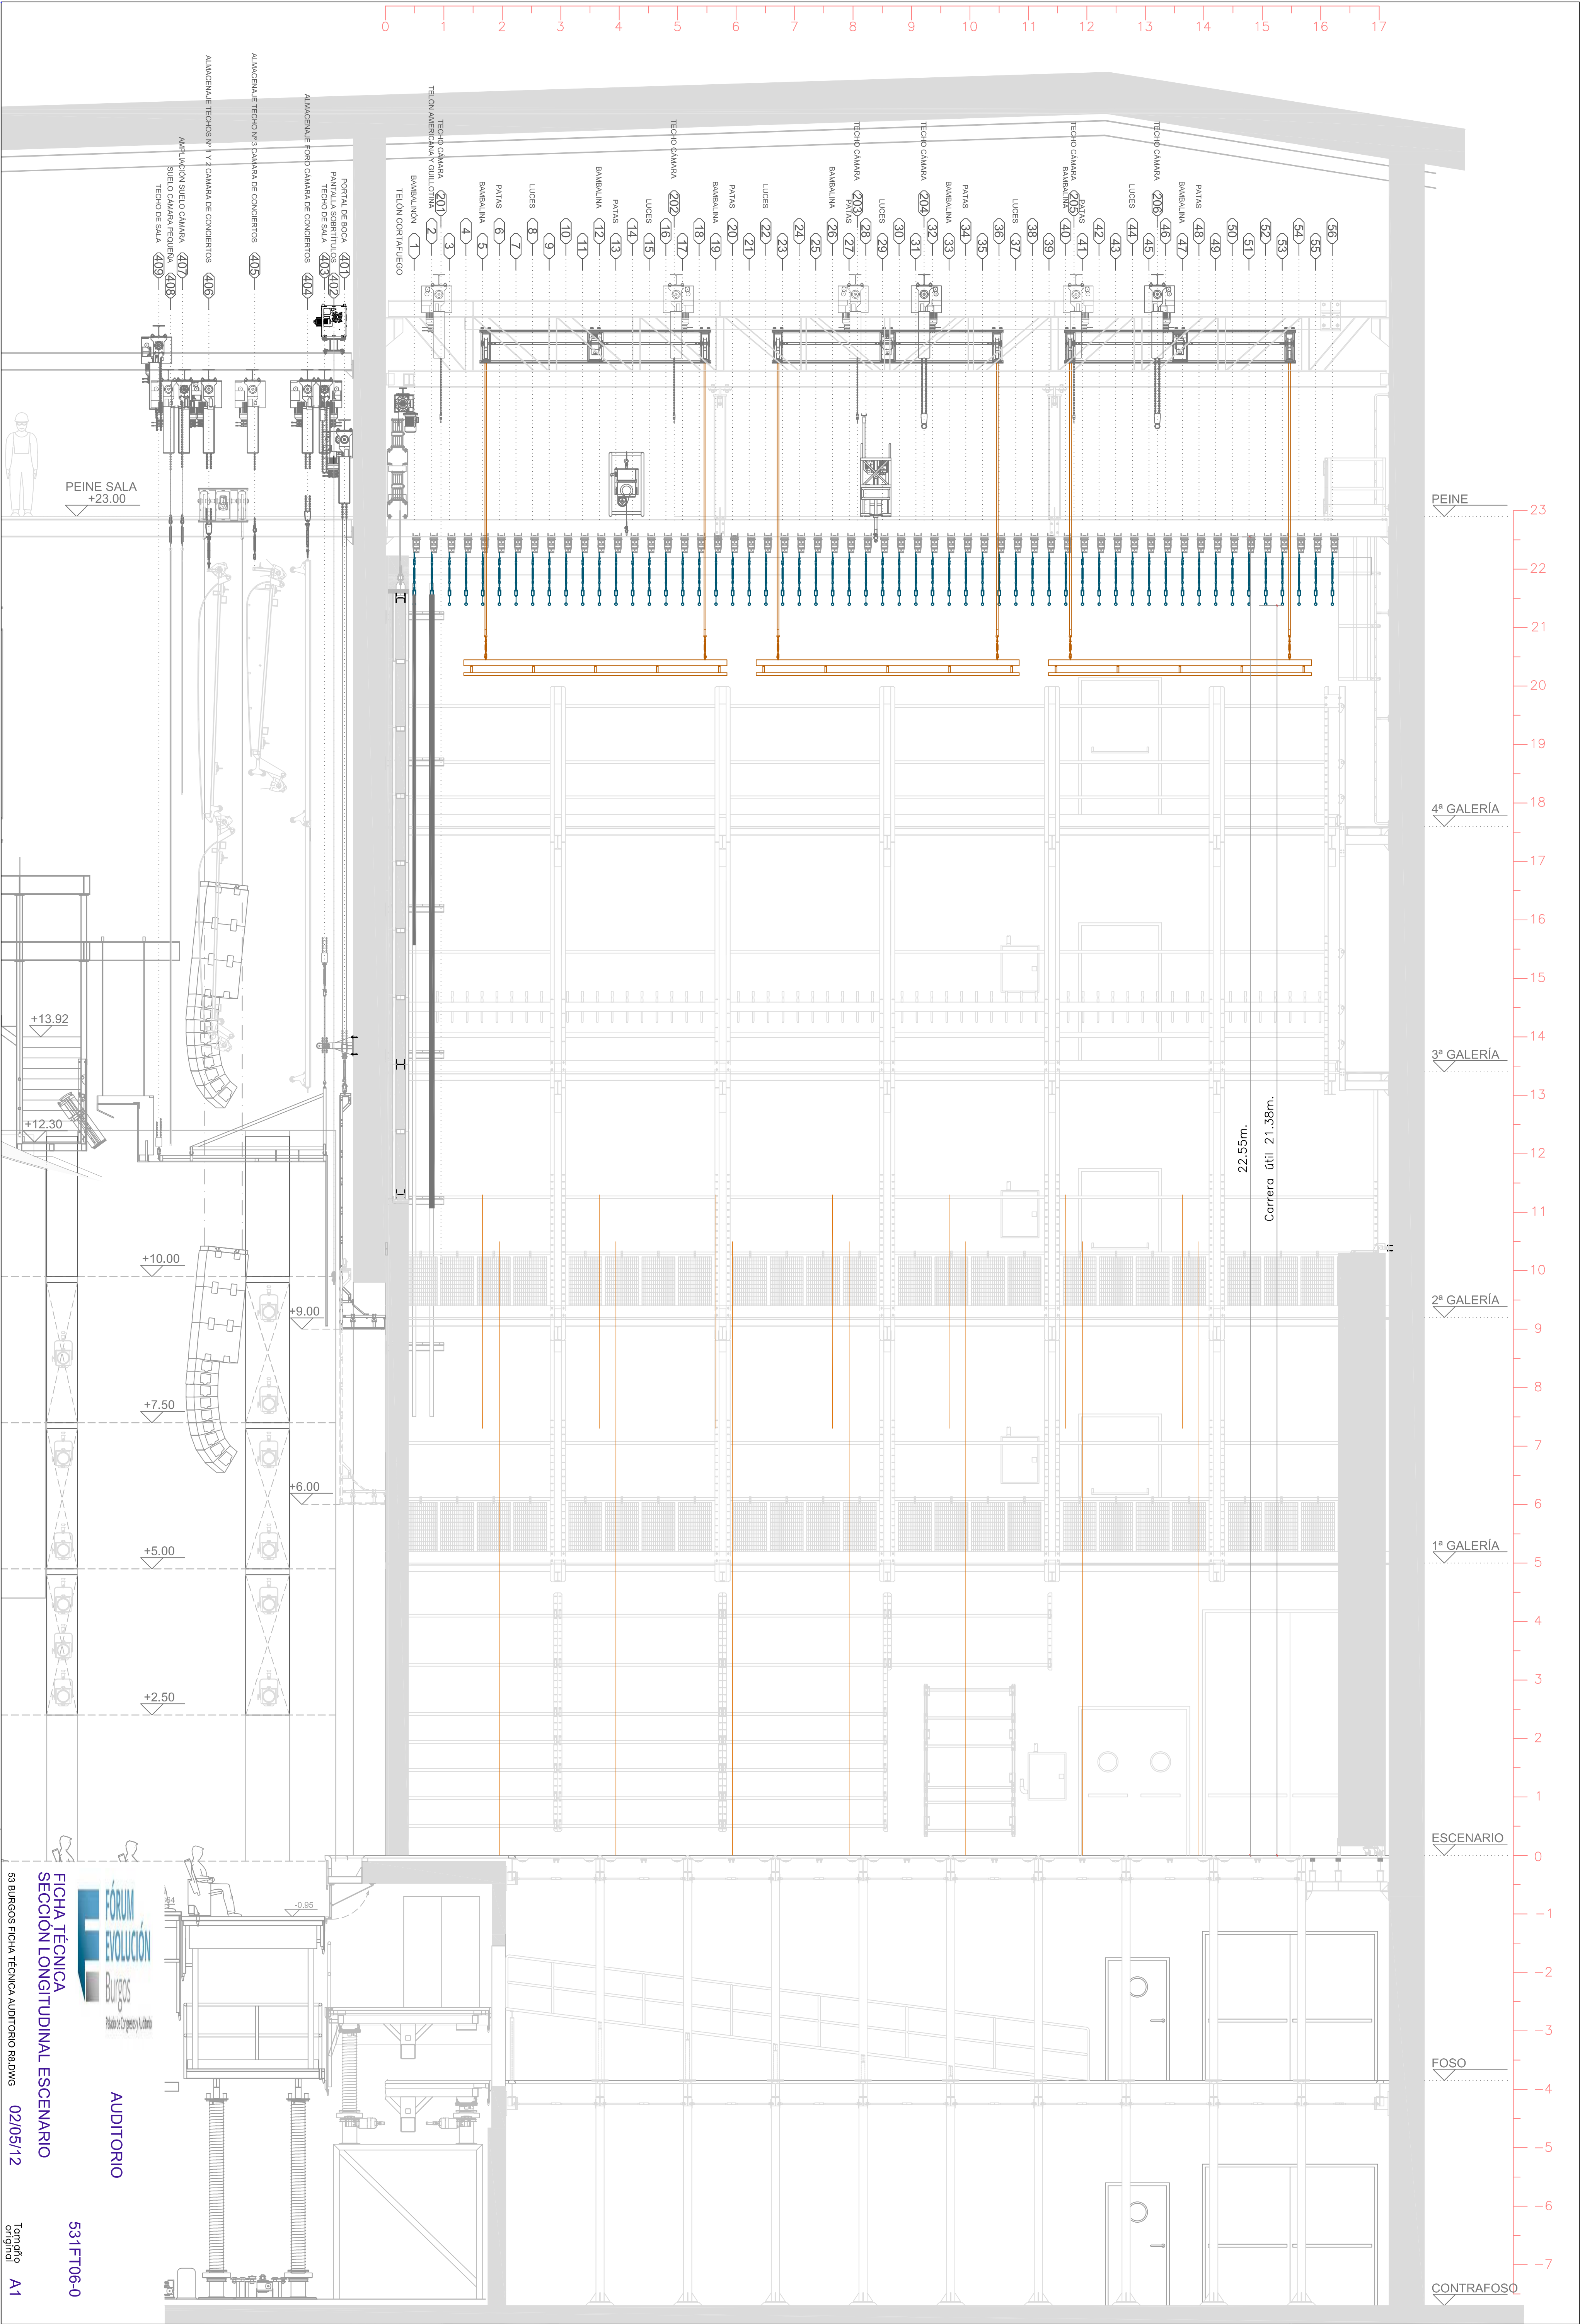

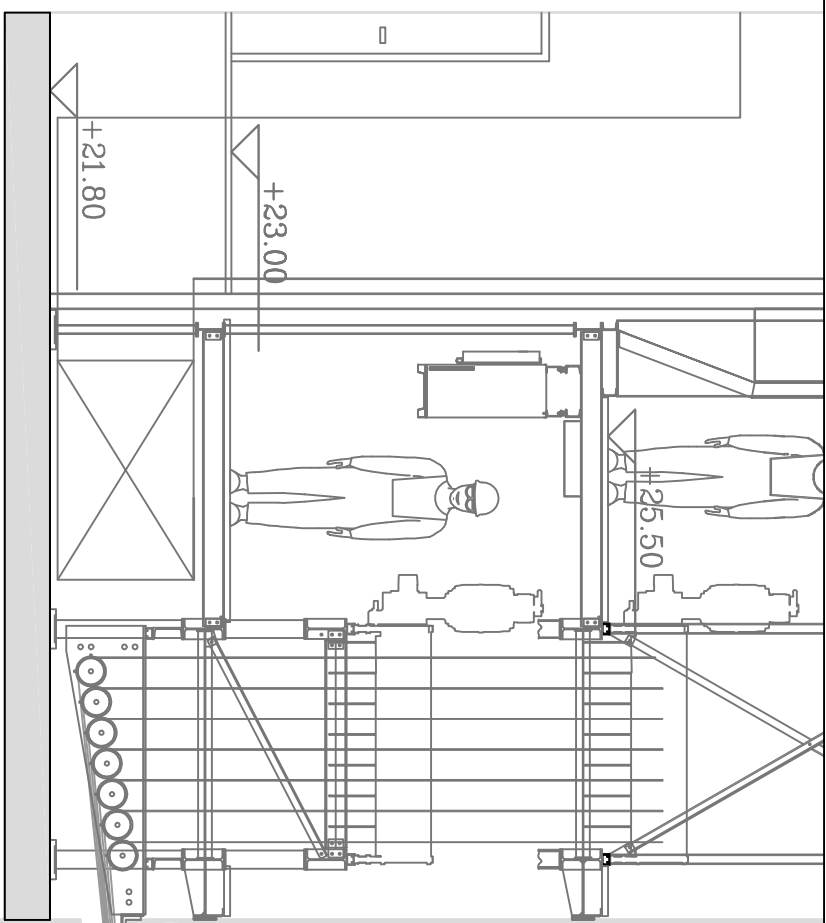

1 AUDITORIO – SECCIÓN TRANSVERSAL (C-C) FORO
1/50

0 0.5 1 2 3mts.
Escala

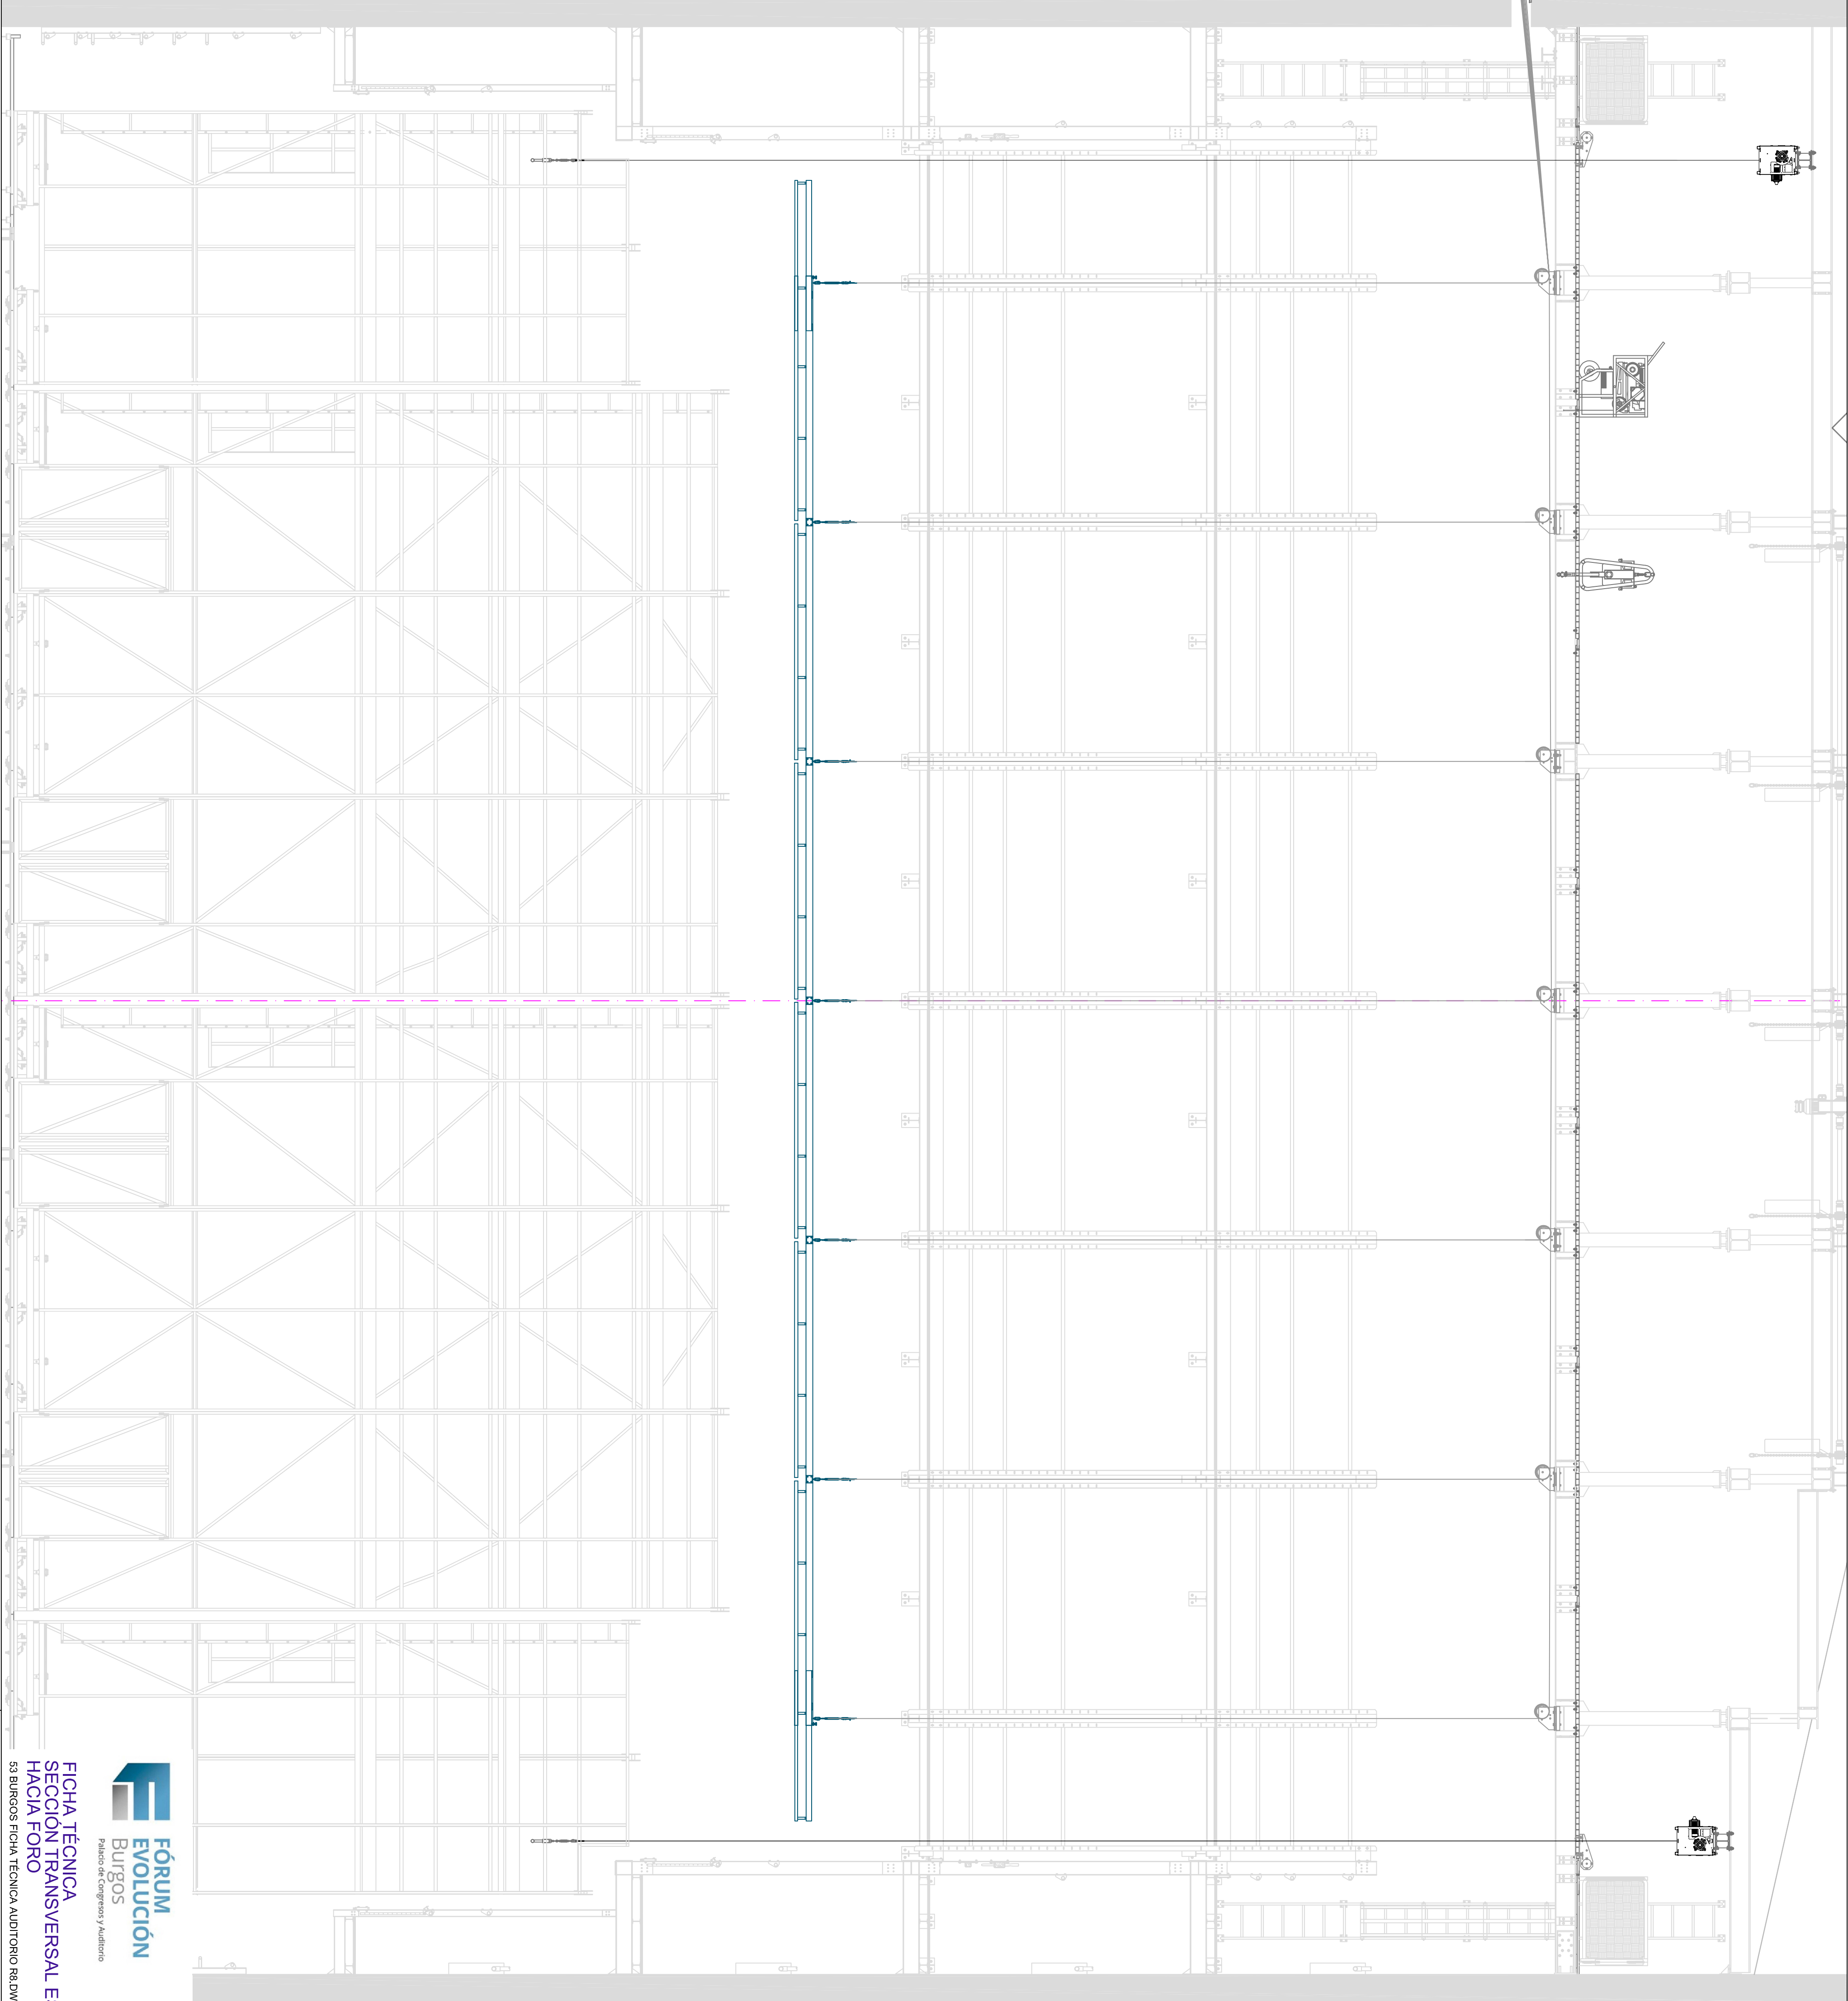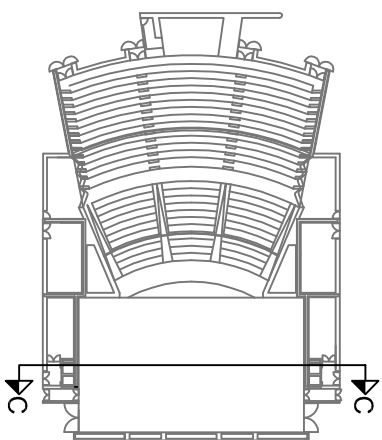

CORCIÓN INF. CERCAS

PEINE



4ª GALERÍA

3ª GALERÍA

2ª GALERÍA

1ª GALERÍA

23 22 21 20 19 18 17 16 15 14 13 12 11 10 9 8 7 6 5 4 3

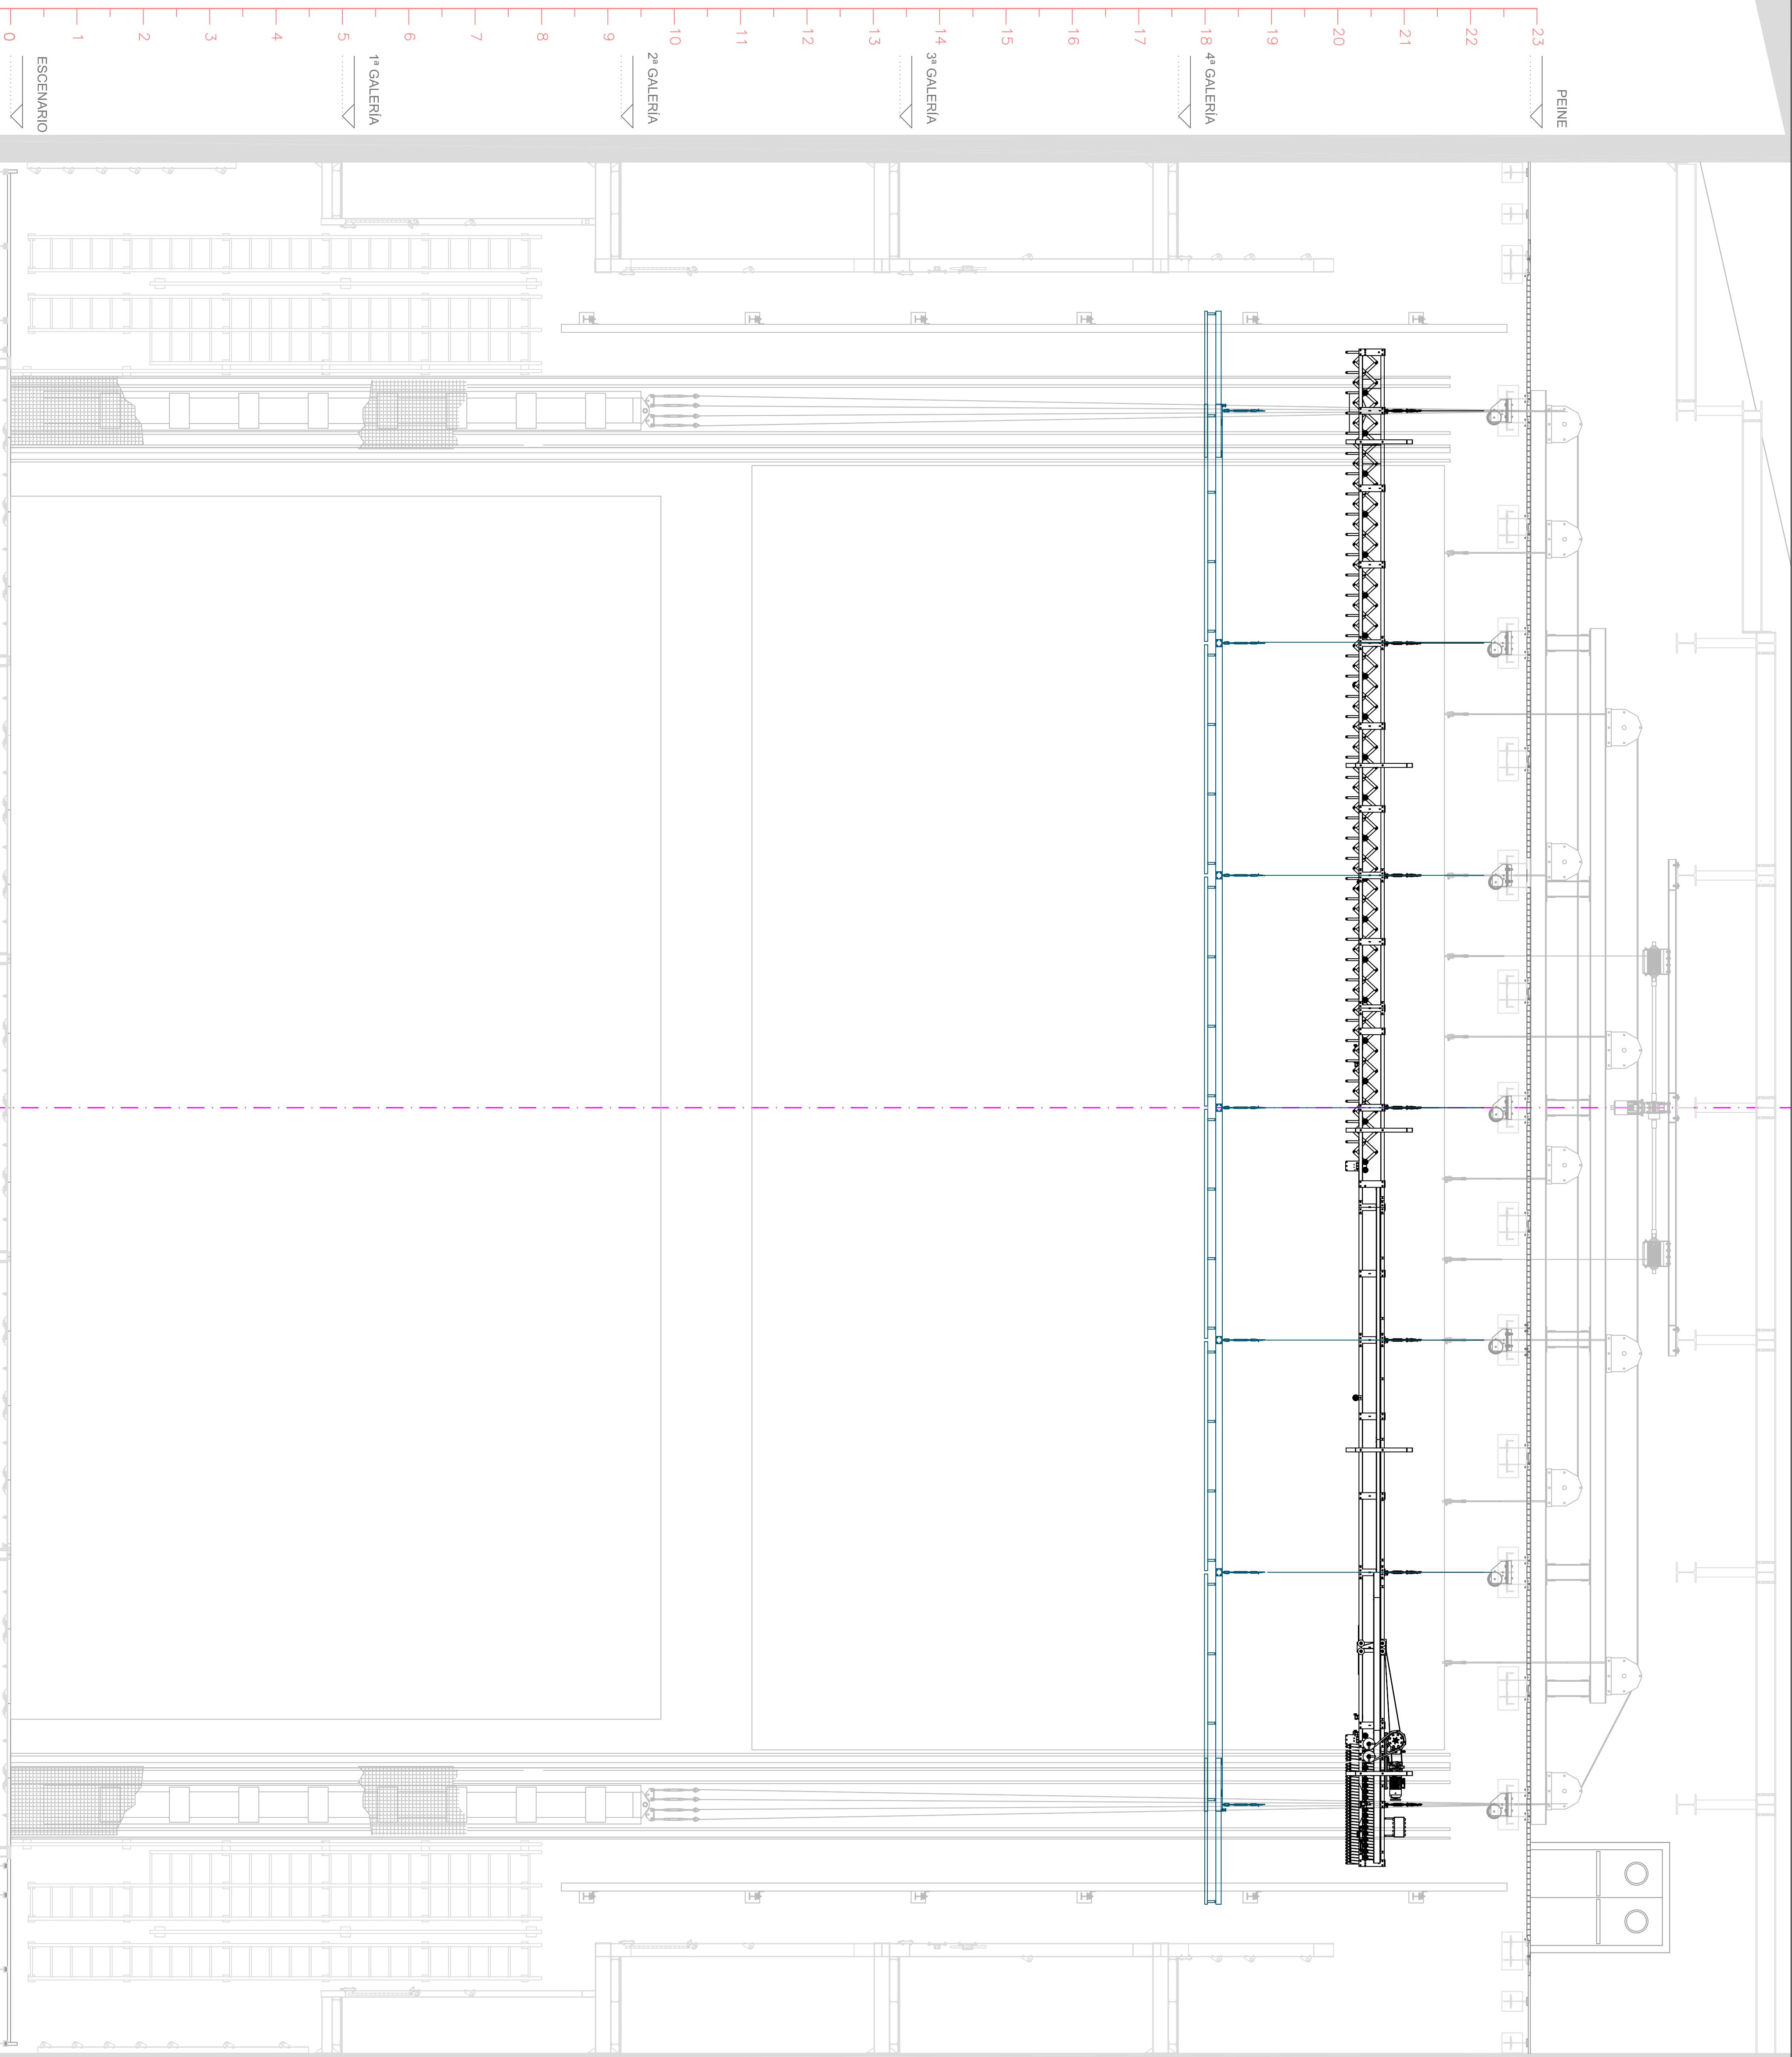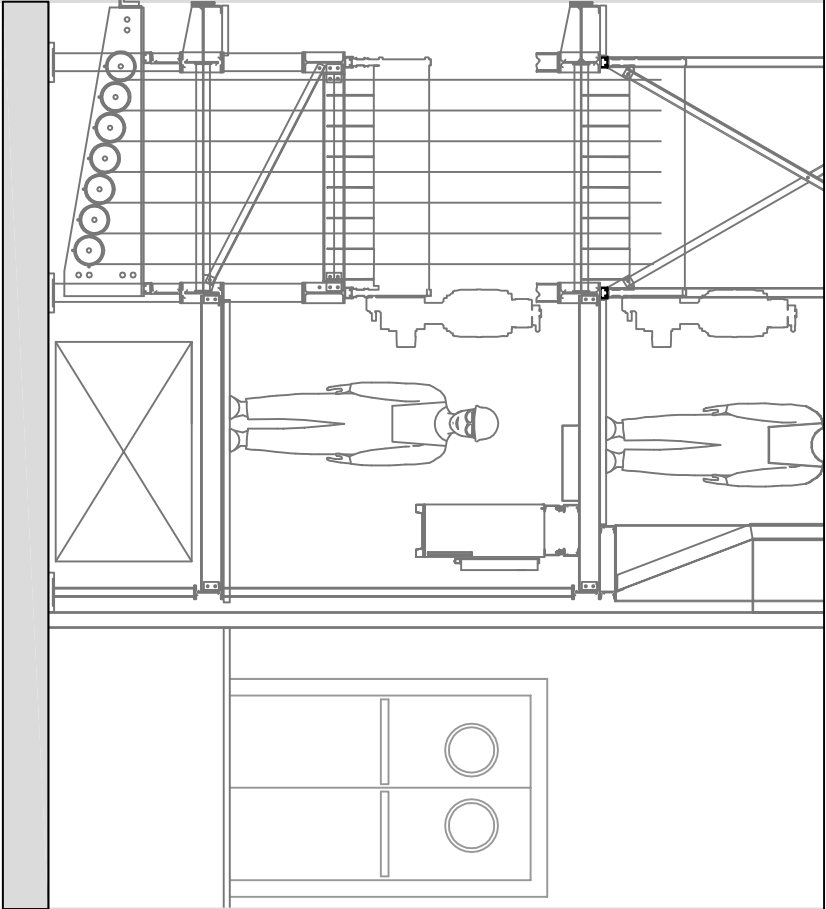

1 AUDITORIO – SECCIÓN TRANSVERSAL (D-D) BOCA
1/50

0 0,5 1 2 metros
ESCALA

